

149.000 EUR

+ 8.000 EUR ŠTANDARD

ECO-DOMOV
VÝSTAVBA RODINNÝCH DOMOV

AKCIA


LOKALITA

MILOSLAVOV

RODINNÝ DOM S POZEMKOM

PARAMETRE DOMU: 4 IZB., ROZLOHA 91,7 M², POZEMOK OD 429 - 478 M²

DOM OBSAHUJE: PROJEKT, STAVEBNÉ POVOLENIE, KOMÍN, ELEKTRICKÉ PODLAHOVÉ KÚRENIE DEVI, 6-KOMOROVÉ OKNÁ TROJSKLO

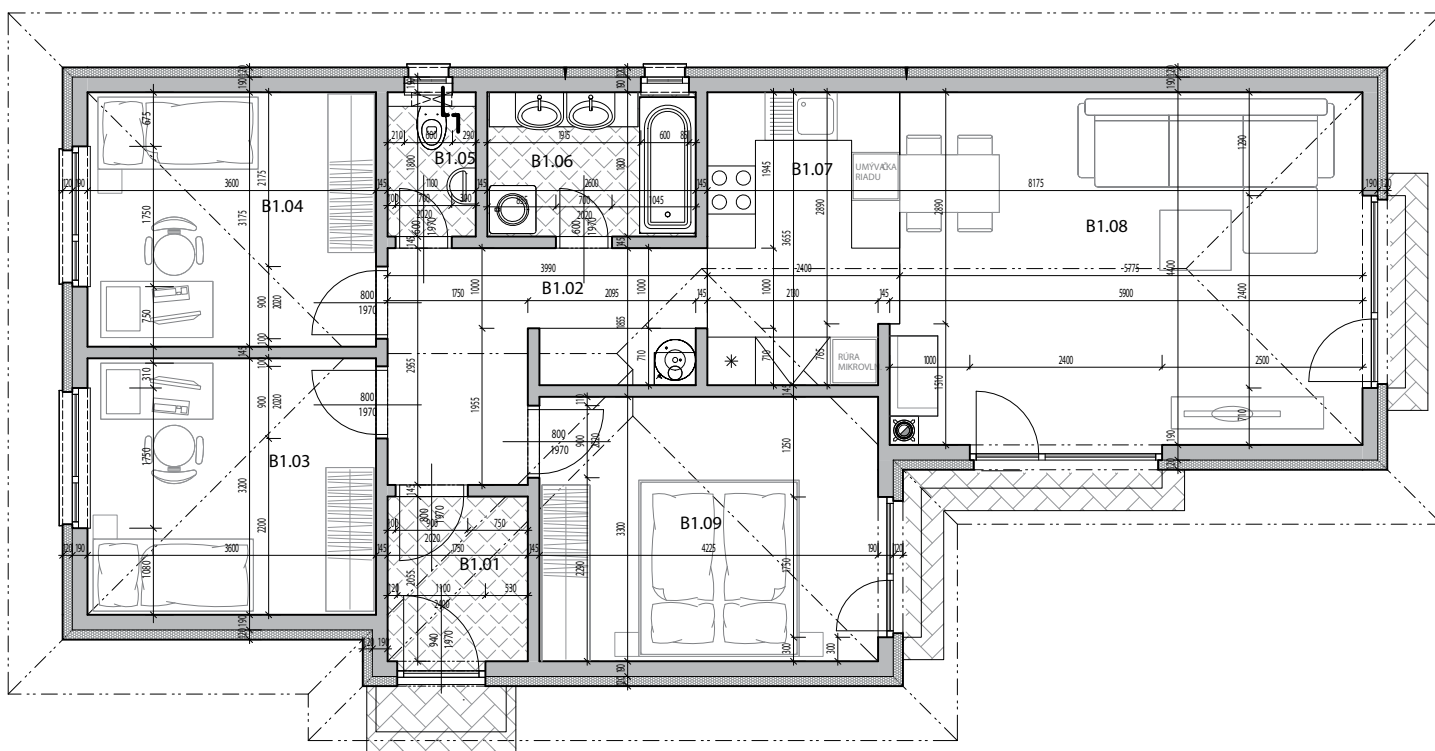


B1.01	B1.02	B1.03	B1.04	B1.05	B1.06	B1.07	B1.08	B1.09
3,73 M ²	9,52 M ²	11,52 M ²	11,43 M ²	1,98 M ²	4,68 M ²	8,57 M ²	26,14 M ²	14,14 M ²

CENA NEOBSAHUJE: TRATIVODY, PARKOVISKO, CHODNÍK, OPLOTENIE, ZÁHRADNÉ ÚPRAVY A KUCHYNSKÚ LINKU.

0904 80 70 80 / 0905 333 020 / 0948 326 777 / [WWW.DOMYMILOSLAVOV.SK](http://www.DOMYMILOSLAVOV.SK)

HYPOCENTRUM / P. ŠÍPOŠOVÁ: 0904 755 647, 0908 755 647

X PREDANÉ

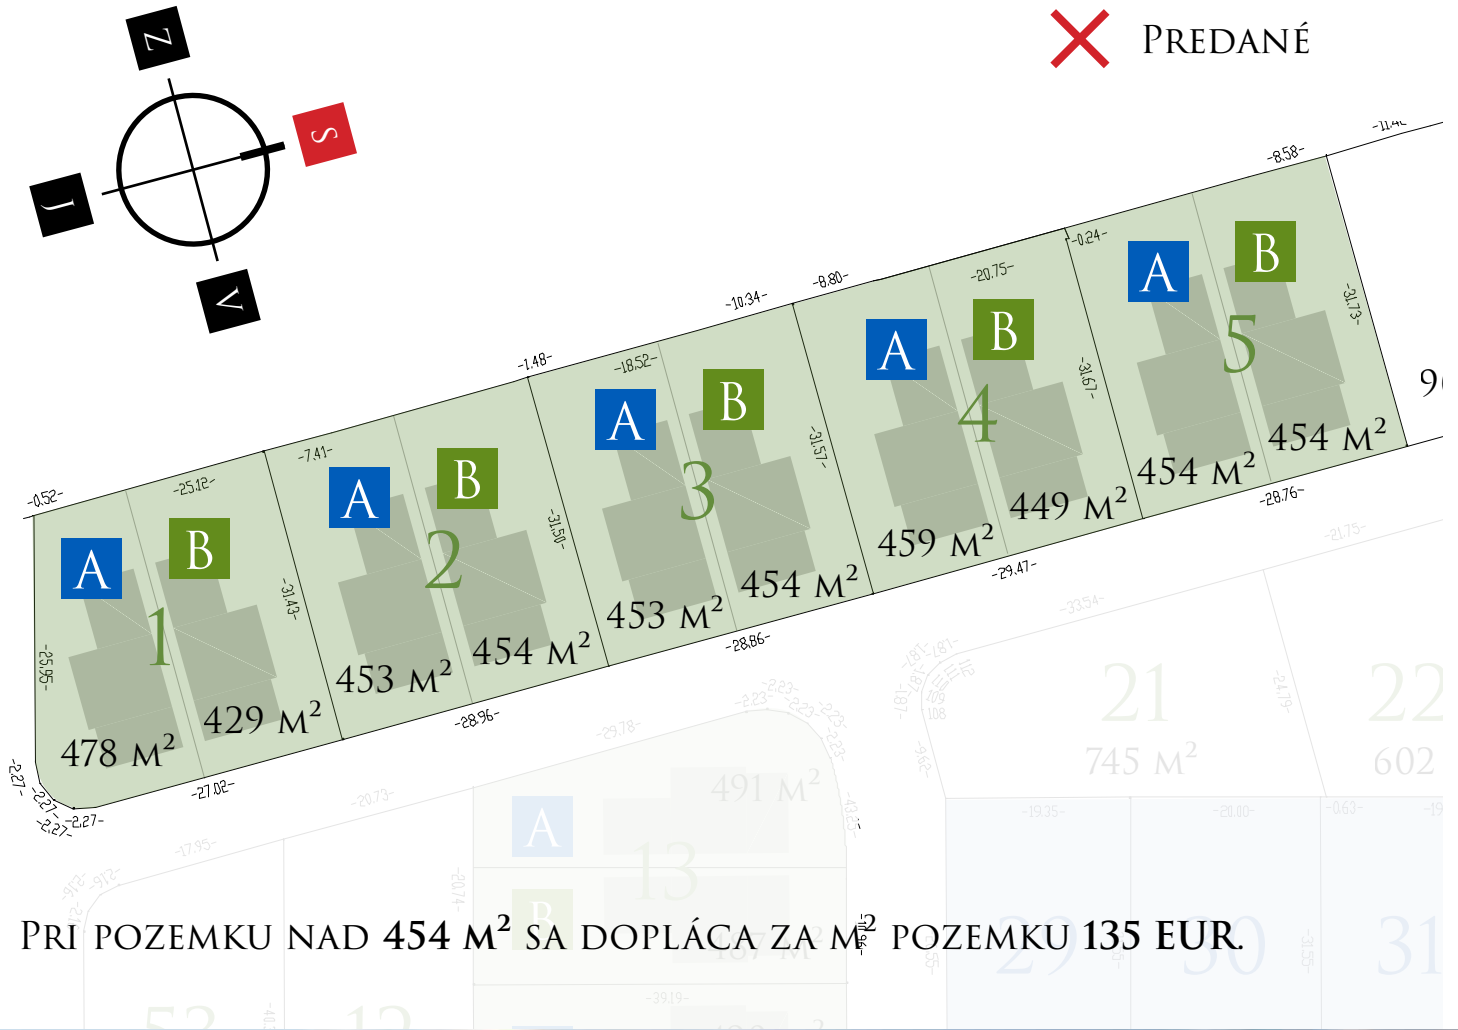

PRI POZEMKU NAD 454 M² SA DOPLÁČA ZA M² POZEMKU 135 EUR.



CENA NEOBSAHUJE: TRATIVODY, PARKOVISKO, CHODNÍK, OPLATENIE, ZÁHRADNÉ ÚPRAVY A KUCHYNSKÚ LINKU.

0904 80 70 80 / 0905 333 020 / 0948 326 777 / WWW.DOMYMILOSLAVOV.SK

HYPOCENTRUM / P. ŠÍPOŠOVÁ: 0904 755 647, 0908 755 647